

СОГЛАСОВАНО:

Председатель Приозерской районной организации
ЛОО ООО «ВОИ»

Н.А. Горшенина
«10» 10 2023 г.



Заведующий МДОУ № 13
Н.В. Яковлева

«10» 10 2023 г.

ПАСПОРТ ДОСТУПНОСТИ

Муниципального дошкольного образовательного учреждения
«Детский сад № 13»
(объекта социальной инфраструктуры (ОСИ))

1. Общие сведения об объекте

- 1.1. Наименование (вид) объекта: Муниципальное дошкольное образовательное учреждение «Детский сад № 13».
- 1.2. Адрес объекта: 188753, Ленинградская область, Приозерский район, п. Мичуринское, пер. Озерный д.12.
- 1.3. Сведения о размещении объекта:
- отдельно стоящее здание: 2 этажа, 1175,5 кв. м
 - наличие прилегающего земельного участка (да, нет); 5 671 кв. м.
- 1.4. Год постройки здания: 1982.
- 1.5. Дата предстоящих плановых ремонтных работ: нет
- сведения об организации, расположенной на объекте
- 1.6. Название организации (учреждения), (полное юридическое наименование – согласно Уставу, краткое наименование): Муниципальное дошкольное образовательное учреждение «Детский сад № 13».
- 1.7. Юридический адрес организации (учреждения): 188753, Ленинградская область, Приозерский район, п. Мичуринское, пер. Озерный д.12.
- 1.8. Основание для пользования объектом (оперативное управление, аренда, собственность)
- 1.9. Форма собственности (государственная, негосударственная)
- 1.10. Территориальная принадлежность (федеральная, региональная, муниципальная)
- 1.11. Вышестоящая организация (наименование): Комитет образования Приозерского муниципального района Ленинградской области.
- 1.12. Адрес вышестоящей организации, другие координаты: 188760, Ленинградская обл., г. Приозерск, ул. Маяковского д. 36

2. Характеристика деятельности организации на объекте

- 2.1 Сфера деятельности (здравоохранение, образование, социальная защита, физическая культура и спорт, культура, связь и информация, транспорт, жилой фонд, потребительский рынок и сфера услуг, другое)
- 2.2 Виды оказываемых услуг: Предоставление образовательных услуг.
- 2.3 Форма оказания услуг: (на объекте, с длительным пребыванием, в т.ч. проживанием, на дому, дистанционно).
- 2.4 Категории обслуживаемого населения по возрасту: (дети, взрослые трудоспособного возраста, пожилые; все возрастные категории)
- 2.5 Категории обслуживаемых инвалидов: инвалиды, передвигающиеся на кресле-коляске, инвалиды с нарушениями опорно-двигательного аппарата; нарушениями зрения, нарушениями слуха, нарушениями умственного развития.

2.6 Плановая мощность: посещаемость (количество обслуживаемых в день), вместимость, пропускная способность: 114 чел.

2.7 Участие в исполнении ИПР инвалида, ребенка-инвалида (да, нет)

3. Состояние доступности объекта

3.1. Путь следования к объекту пассажирским транспортом

(описать маршрут движения с использованием пассажирского транспорта)

наличие адаптированного пассажирского транспорта к объекту: нет

3.2. Путь к объекту от ближайшей остановки пассажирского транспорта:

3.2.1 расстояние до объекта от остановки транспорта 700 м

3.2.2 время движения (пешком) 10 мин

3.2.3 наличие выделенного от проезжей части пешеходного пути (частично),

3.2.4 Перекрестки: нерегулируемые; регулируемые, со звуковой сигнализацией, таймером; нет

3.2.5 Информация на пути следования к объекту: акустическая, тактильная, визуальная; нет.

3.2.6 Перепады высоты на пути: нет

Их обустройство для инвалидов на коляске: нет

3.3 Организация доступности объекта для инвалидов – форма обслуживания*

№ п/п	Категория инвалидов (вид нарушения)	Вариант организации доступности объекта (формы обслуживания)*
1.	Все категории инвалидов и МГН	ДУ
	в том числе инвалиды:	
2	передвигающиеся на креслах-колясках	ДУ
3	с нарушениями опорно-двигательного аппарата	ДУ
4	с нарушениями зрения	А
5	с нарушениями слуха	ДУ
6	с нарушениями умственного развития	ДУ

* - указывается один из вариантов: «А», «Б», «ДУ», «ВНД»

3.4 Состояние доступности основных структурно-функциональных зон

№ п \п	Основные структурно-функциональные зоны	Состояние доступности, в том числе для основных категорий инвалидов**
1	Территория, прилегающая к зданию (участок)	ДЧ-И (К, О, С, Г) ДП-И (У)
2	Вход (входы) в здание	ДЧ-И (К, О, С, Г, У) ДП-И (У)
3	Путь (пути) движения внутри здания (в т.ч. пути эвакуации)	ДЧ-И (К, О, Г,) ДП-И (У)
4	Зона целевого назначения здания (целевого посещения объекта)	ДЧ-И (К, О, С, Г, У)

5	Санитарно-гигиенические помещения	ДЧ-И (К, О, С, Г, У)
6	Система информации и связи (на всех зонах)	ДЧ-И(К,О,С, Г) ДП -И (У)
7	Пути движения к объекту (от остановки транспорта)	ДЧ-И (К, О, С,Г) ДУ-И (У)

**** Указывается:** ДП-В - доступно полностью всем; ДП-И (К, О, С, Г, У) – доступно полностью избирательно (указать категории инвалидов); ДЧ-В - доступно частично всем; ДЧ-И (К, О, С, Г, У) – доступно частично избирательно (указать категории инвалидов); ДУ - доступно условно, ВНД – временно недоступно.

3.5. Итоговое заключение о состоянии доступности ОСИ:

Объект признан доступным условно для инвалидов с умственными нарушениями; доступен условно для инвалидов с нарушениями зрения, для инвалидов с патологией опорно-двигательного аппарата, с нарушениями слуха, для инвалидов, передвигающихся на креслах колясках.

Пользователями услуг учреждения являются дети дошкольного возраста, передвижение которых по объекту осуществляются только в сопровождении сотрудников. В связи с этим доступность объекта может быть обеспечена при организации обучения специалистов по оказанию необходимой квалифицированной помощи МГН (знание специфики различных групп инвалидности и влияние ее на способность передвижения внутри помещений, а так же на прилегающих территориях; умение использовать специальную технику при оказании помощи МГН), а так же выполнением следующих мероприятий-

Территория, прилегающая к зданию (участок): отремонтировать подходы к объекту (установить декоративное ограждение выполняющее направляющую функцию, устранить неровности дороги); выделить место для парковки инвалидов, обозначить его соответствующими международными символами;

Вход в здание (главный вход, входы в группы расположенные на первом этаже): установить противоскользящее покрытие на края ступеней

Путь (пути) движения внутри здания:

установить недостающие поручни вдоль обеих сторон маршей лестниц и коридоре 0,9м. и 0,5м. (п. 4.1.14, 5.2.15 СП 59.13330.2012, п. 3.32 СНиП 35-01-2001).

Зона целевого назначения здания (целевого посещения объекта):

Оборудовать места для лиц с нарушением слуха (кресла с подключением слухового аппарата менее 5% от общего количества мест, возможна установка индукционного контура).

Система информации на объекте:

На всех структурно-функциональных зонах, начиная с прилегающей территории обеспечить своевременное получение визуальной, акустической информации, в т.ч. с учетом потребностей инвалидов с нарушениями зрения (информационные указатели, малогабаритные аудиовизуальные информационно-справочные системы, и т. д.) (п. 5.5 СП 59.13330.2012).

Полное соответствие объекта нормативным требованиям в части доступности для МГН возможно только при реконструкции.

4. Управленческое решение

**Оценка состояния и имеющихся недостатков в обеспечении условий доступности
для инвалидов предоставляемых услуг**

№ п/п	Основные показатели доступности для инвалидов предоставляемой услуги	Оценка состояния и имеющихся недостатков в обеспечении условий доступности для инвалидов предоставляемой услуги
1	Наличие при входе в объект вывески с названием организации, графиком работы организации, плана здания, выполненных шрифтом Брайля и на контрастном фоне	да
2	Обеспечение инвалидам помощи, необходимой для получения в доступной для них форме информации о правилах предоставления услуги, в том числе об оформлении необходимых для получения услуги документов, совершении ими других необходимых для получения услуги действий	да
3	Проведение инструктирования или обучения сотрудников, предоставляющих услуги населению, для работы с инвалидами, по вопросам, связанным с обеспечением доступности для них объектов и услуг	да
4	Наличие работников организаций, на которых административно – распорядительным актом возложено оказание инвалидам помощи при предоставлении услуг	да
5	Предоставление услуги с сопровождением инвалида по территории объекта работником организации	да
6	Предоставление инвалидам по слуху, при необходимости, услуги с использованием русского жестового языка, включая обеспечение допуска на объект сурдопереводчика, тифлопереводчика	да
7	Соответствие транспортных средств, используемых для предоставления услуг населению, требованиям их доступности для инвалидов	нет
9	Наличие в одном из помещений, предназначенных для проведения массовых мероприятий, индукционных петель и звукоусиливающей аппаратуры	нет
10	Адаптация официального сайта органа и организации, предоставляющих услуги в сфере образования, для лиц с нарушением зрения (слабовидящих)	да
11	Обеспечение предоставления услуг тьютера	да

4.1. «Предлагаемые управленческие решения по срокам и объемам работ, необходимых для приведения МДОУ и порядка предоставления в МДОУ услуг в соответствии с требованиями законодательства Российской Федерации об обеспечении условий их доступности для инвалидов

№ п/п	Предлагаемые управленческие решения по объемам работ, необходимых для приведения МДОУ в соответствие с требованиями законодательства Российской Федерации об обеспечении условий их доступности для инвалидов	Сроки
1	Выделить стоянку автотранспортных средств для инвалидов.	2023-2028 г.г.
2	Оборудовать поручни.	2023-2028 г.г.
3	Оборудовать пандусы.	2023-2028 г.г.
4	Установить раздвижные двери.	2023-2028 г.г.
5	Оборудовать доступные входные группы.	2023-2028 г.г.
6	Обеспечить достаточную ширину дверных проёмов в стенах, лестничных маршах, площадок.	2023-2028 г.г.
7	Установить надлежащее размещение оборудования и носителей информации, необходимых для обеспечения беспрепятственного доступа к объектам инвалидов, имеющих стойкие расстройства функции зрения, слуха, передвижения.	2023-2028 г.г.
8	Оборудовать музыкально-физкультурный зал индукционной петлей и звукоусиливающей аппаратурой.	2023-2028 г.г.
9	Предоставлять инвалидам по слуху, при необходимости, услуги с использованием русского жестового языка, включая обеспечение допуска на объект сурдопереводчика, тифлопереводчика.	Предоставляется по необходимости.
10	Обеспечить наличие работников, прошедших инструктирование или обучение для работы с инвалидами по вопросам, связанным с обеспечением доступности МДОУ для инвалидов и услуг в соответствии с действующим законодательством.	Постоянно.
11	Обеспечить предоставление инвалидам услуг тьютора.	По необходимости.
12	Обеспечить предоставление инвалидам сопровождения ассистента-помощника.	По необходимости.
13	Обеспечить условия инклюзивного образования, индивидуальной мобильности инвалидов и возможность для самостоятельного их передвижения по МДОУ.	2023-2028 г.г.
14	Создать универсальную безбарьерную среду для инклюзивного образования детей-инвалидов.	2023-2028 г.г.
15	Обеспечить инвалидов помощью, необходимой для получения в доступной для них форме информации о правилах предоставления услуги, в том числе об оформлении необходимых для получения услуги документов, совершении ими других необходимых для получения услуги действий.	Предоставляется по необходимости.
16	Назначение работника (ов) организации, на которого (ых) административно – распорядительным актом возложено оказание инвалидам помощи при предоставлении услуг.	По необходимости.
17	Предоставлять услуги с сопровождением инвалида по территории объекта работником организации.	По необходимости.
18	Адаптировать официальный сайт ДОУ для лиц с нарушением зрения (слабовидящих).	Постоянно.

4.3 Ожидаемый результат (по состоянию доступности) после выполнения работ по адаптации: ДП-И (О, У, С, Г), ДЧ-И (К).

Оценка результата исполнения программы, плана (по состоянию доступности)

4.4. Для принятия решения требуется, не требуется (нужное подчеркнуть):

Согласование _____

Имеется заключение уполномоченной организации о состоянии доступности объекта
(наименование документа и выдавшей его организации, дата), прилагается

5. Особые отметки

Паспорт сформирован на основании:

1. Анкеты (информации об объекте) от «10» октября 2023 г.,

2. Акта обследования объекта от «10» октября 2023 г.

3. Решения Комиссии _____ от «10» 10 2023 г.

Председатель комиссии:

Заведующий МДОУ – Яковлева В.В.

(Должность, Ф.И.О.)

(Подпись)

Члены комиссии:

Воспитатель – Смирнова И.В.

(Должность, Ф.И.О.)

(Подпись)

Учитель-логопед – Рысева Н.В.

(Должность, Ф.И.О.)

(Подпись)

Зам. заведующего по безопасности – Исаева Е.В.

(Должность, Ф.И.О.)

(Подпись)

Заведующий хозяйством – Котова О.В.

(Должность, Ф.И.О.)

(Подпись)

Председатель Приозерской районной организации
ЛОО ООО «ВОИ» _____

Н.А. Горшенина




в рублях

Удельный вес
с поправкой

с поправкой

Т-ЭТДЖС

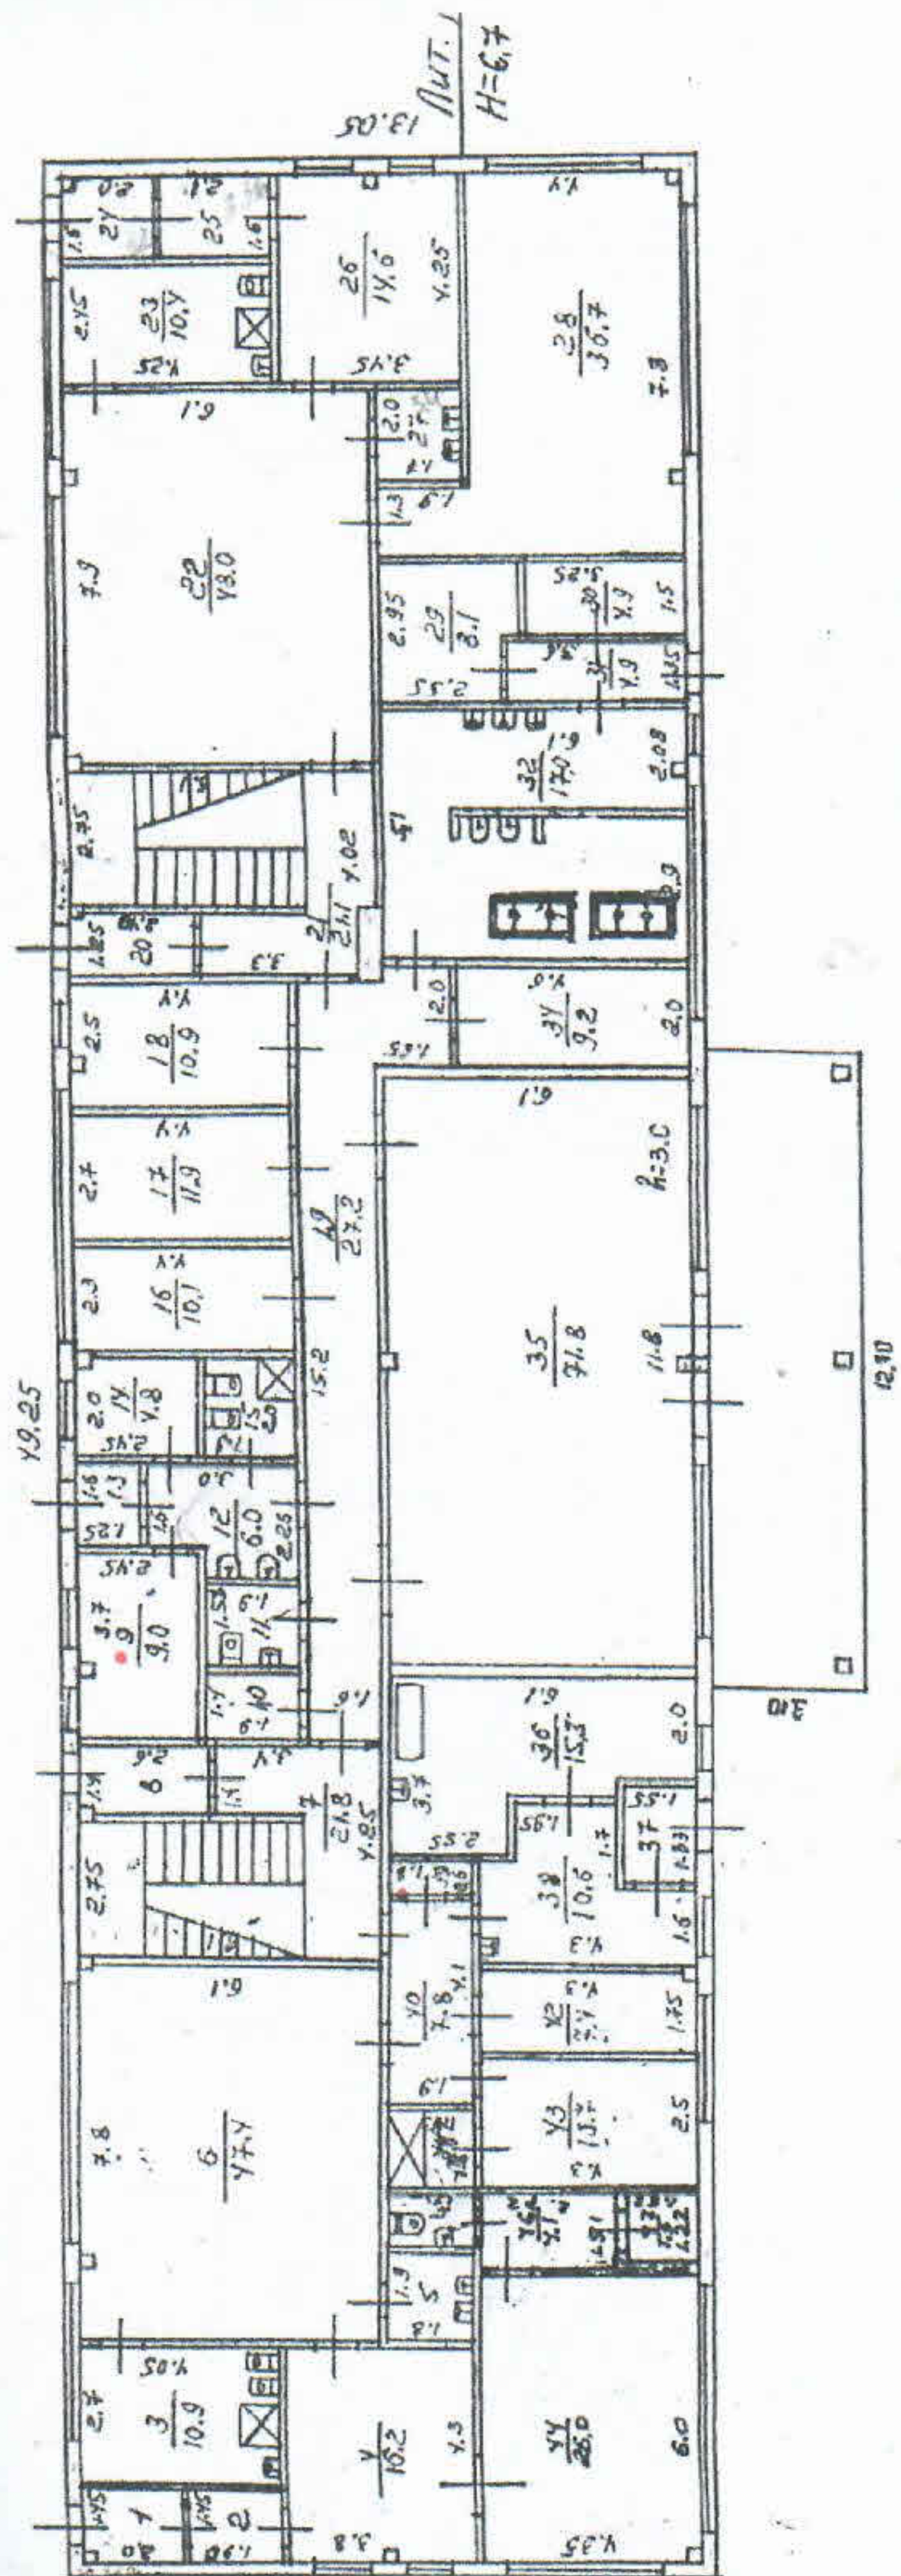


Лист 10 1	ПРОЕКТ КОМПЛЕКСА ТЕХНИЧЕСКОЕ ЧЕРТЕЖИ	Масштаб 1:200
Дата 28.02.05	на здание жилого района п. Ойунуринское, пер. Узунный, 12	Исполнитель В.В. Виноградова
		Проверенный В.В. Виноградова
		Утвержденный В.В. Виноградова

И :

обмер:

ката
ляре:

И-3712.00

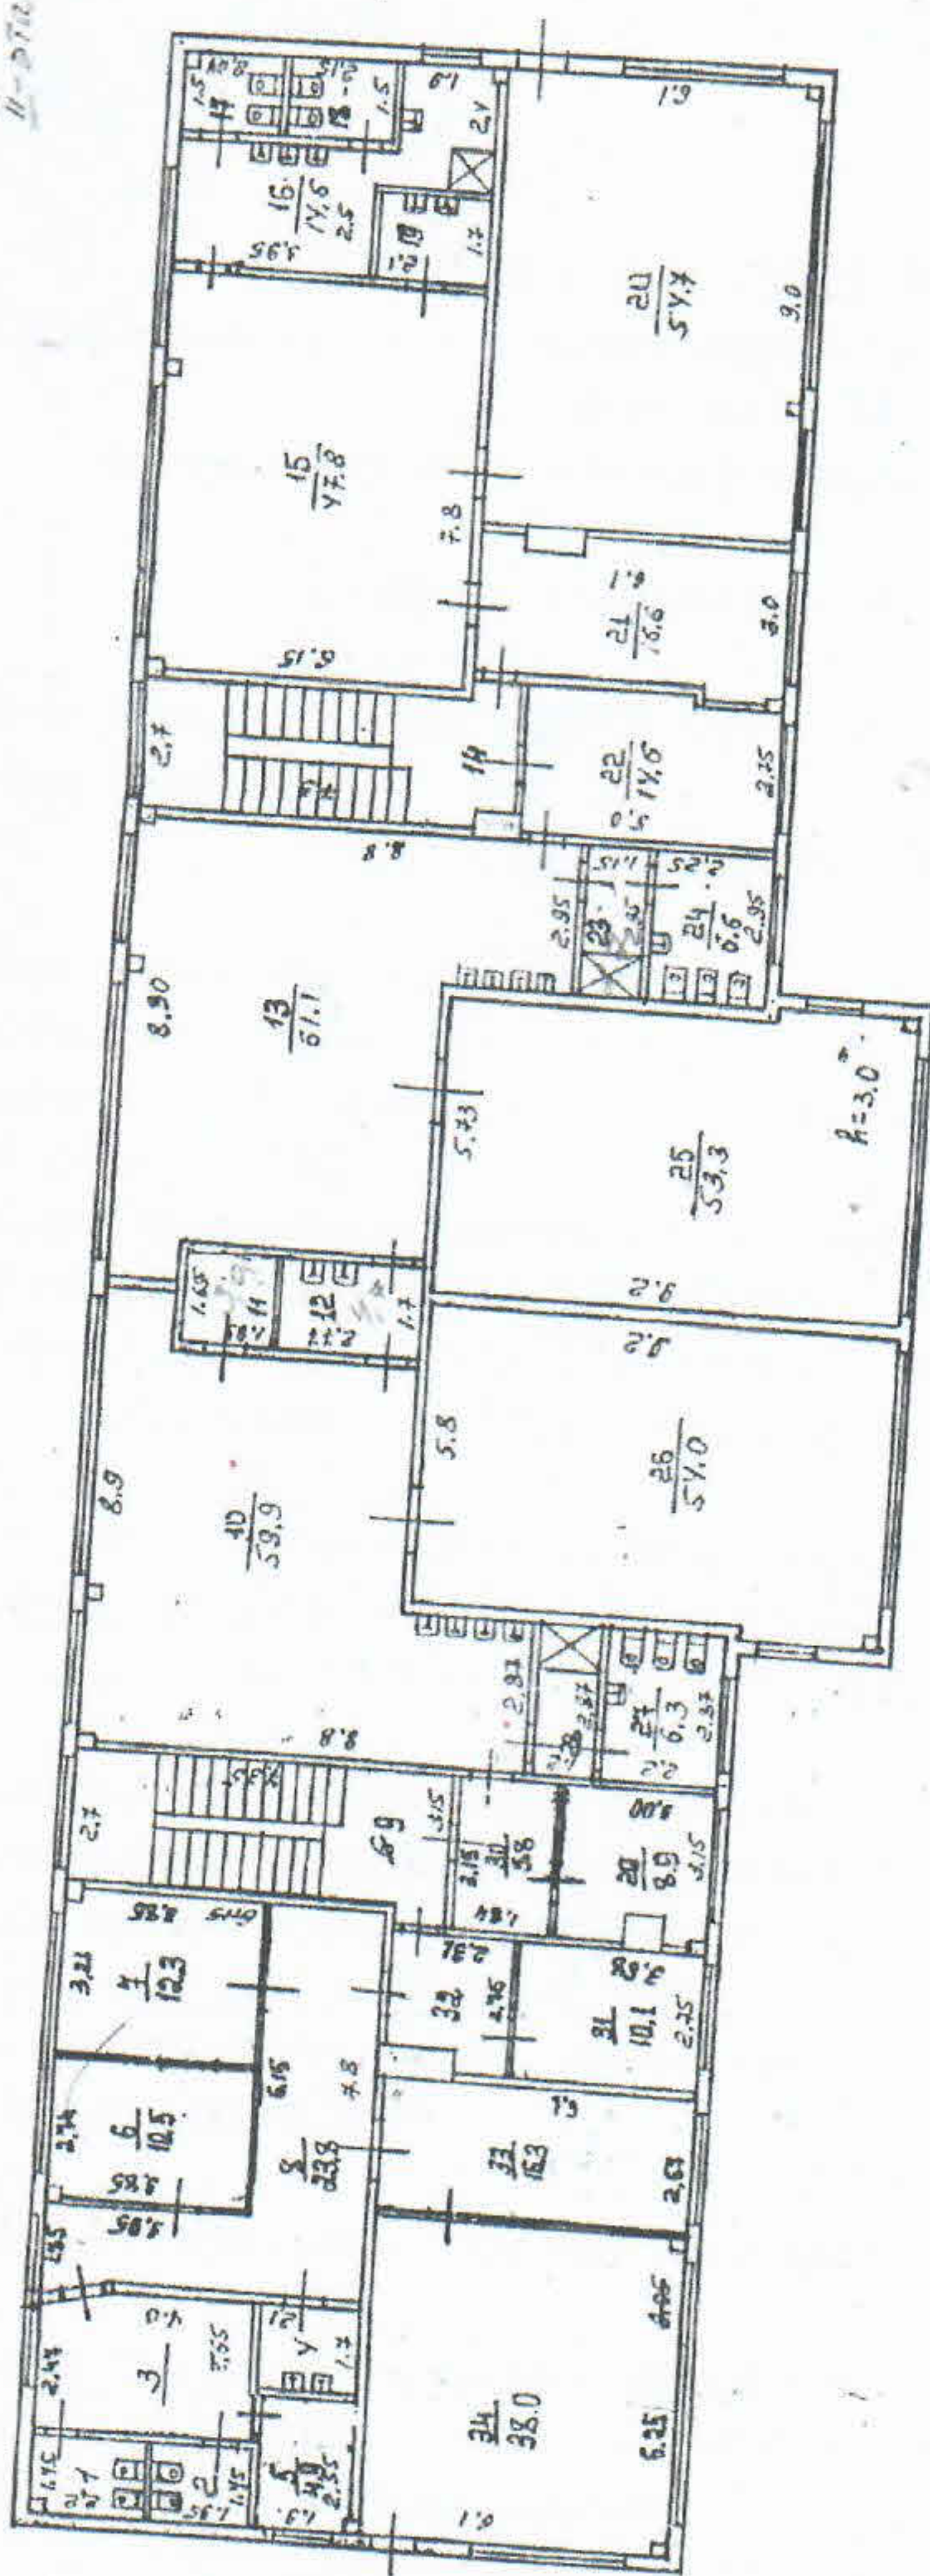

№	на здание	гитового	тогда	1:800
2	на	Минусинское, пер. Узарный, 12		
28.02.05	составил	Внуковская И.В.	Проверил	И.В.
		Митин Р.В.		
		Катюхов И.Е.		

Пронумеровано, прошито и
скреплено печатью на 8
Воскресенский листах

